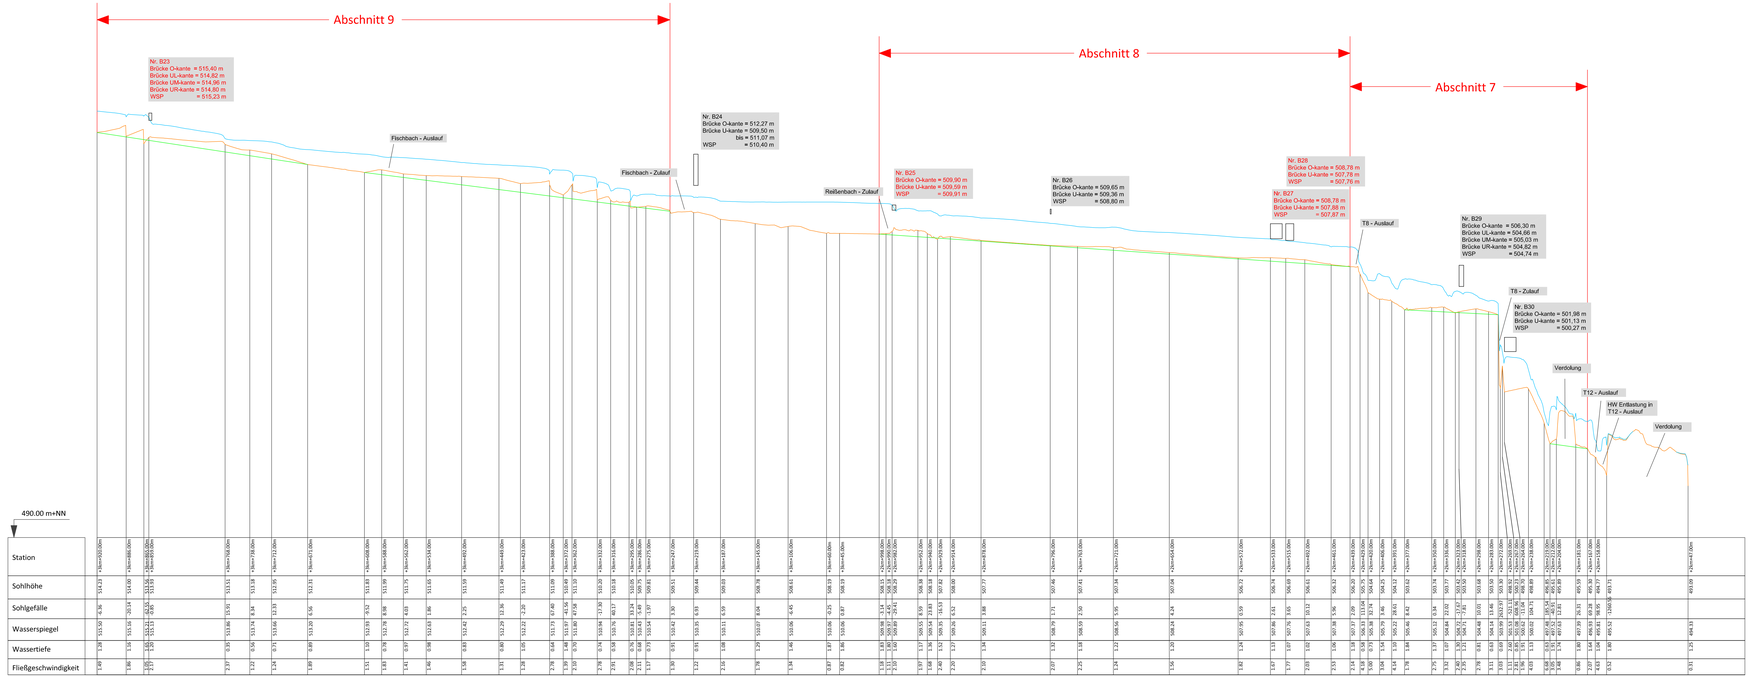

Auftraggeber:	Gemeinde Lichtenstein
Projekt:	Untersuchung zum Hochwasserschutz
VORENTWURF	
Echaz - Längsschnitt 2	

Auftrags-Nr.	Plan-Nr.			
72905 46001	TB_VP_LS_02	-	1:2000 / 1:100	JG/SS 2016-11-24

DIESER PLAN DARF NUR MIT ZUSTIMMUNG UND NENNUNG DES PLANVERFASSERS VERWENDET WERDEN

Fritz Planung GmbH
Am Schönblick 1 72574 Bad Urach
Tel. (07125) 1500-0 Fax (07125) 1500-50
E-Mail service@fritz-planung.de