


M=1:200
Station + 0 km + 84 m

NNH+488,00m	
Stationierung	m

M=1:200
Station + 0 km + 201 m

NNH+488,00m	
Stationierung	m

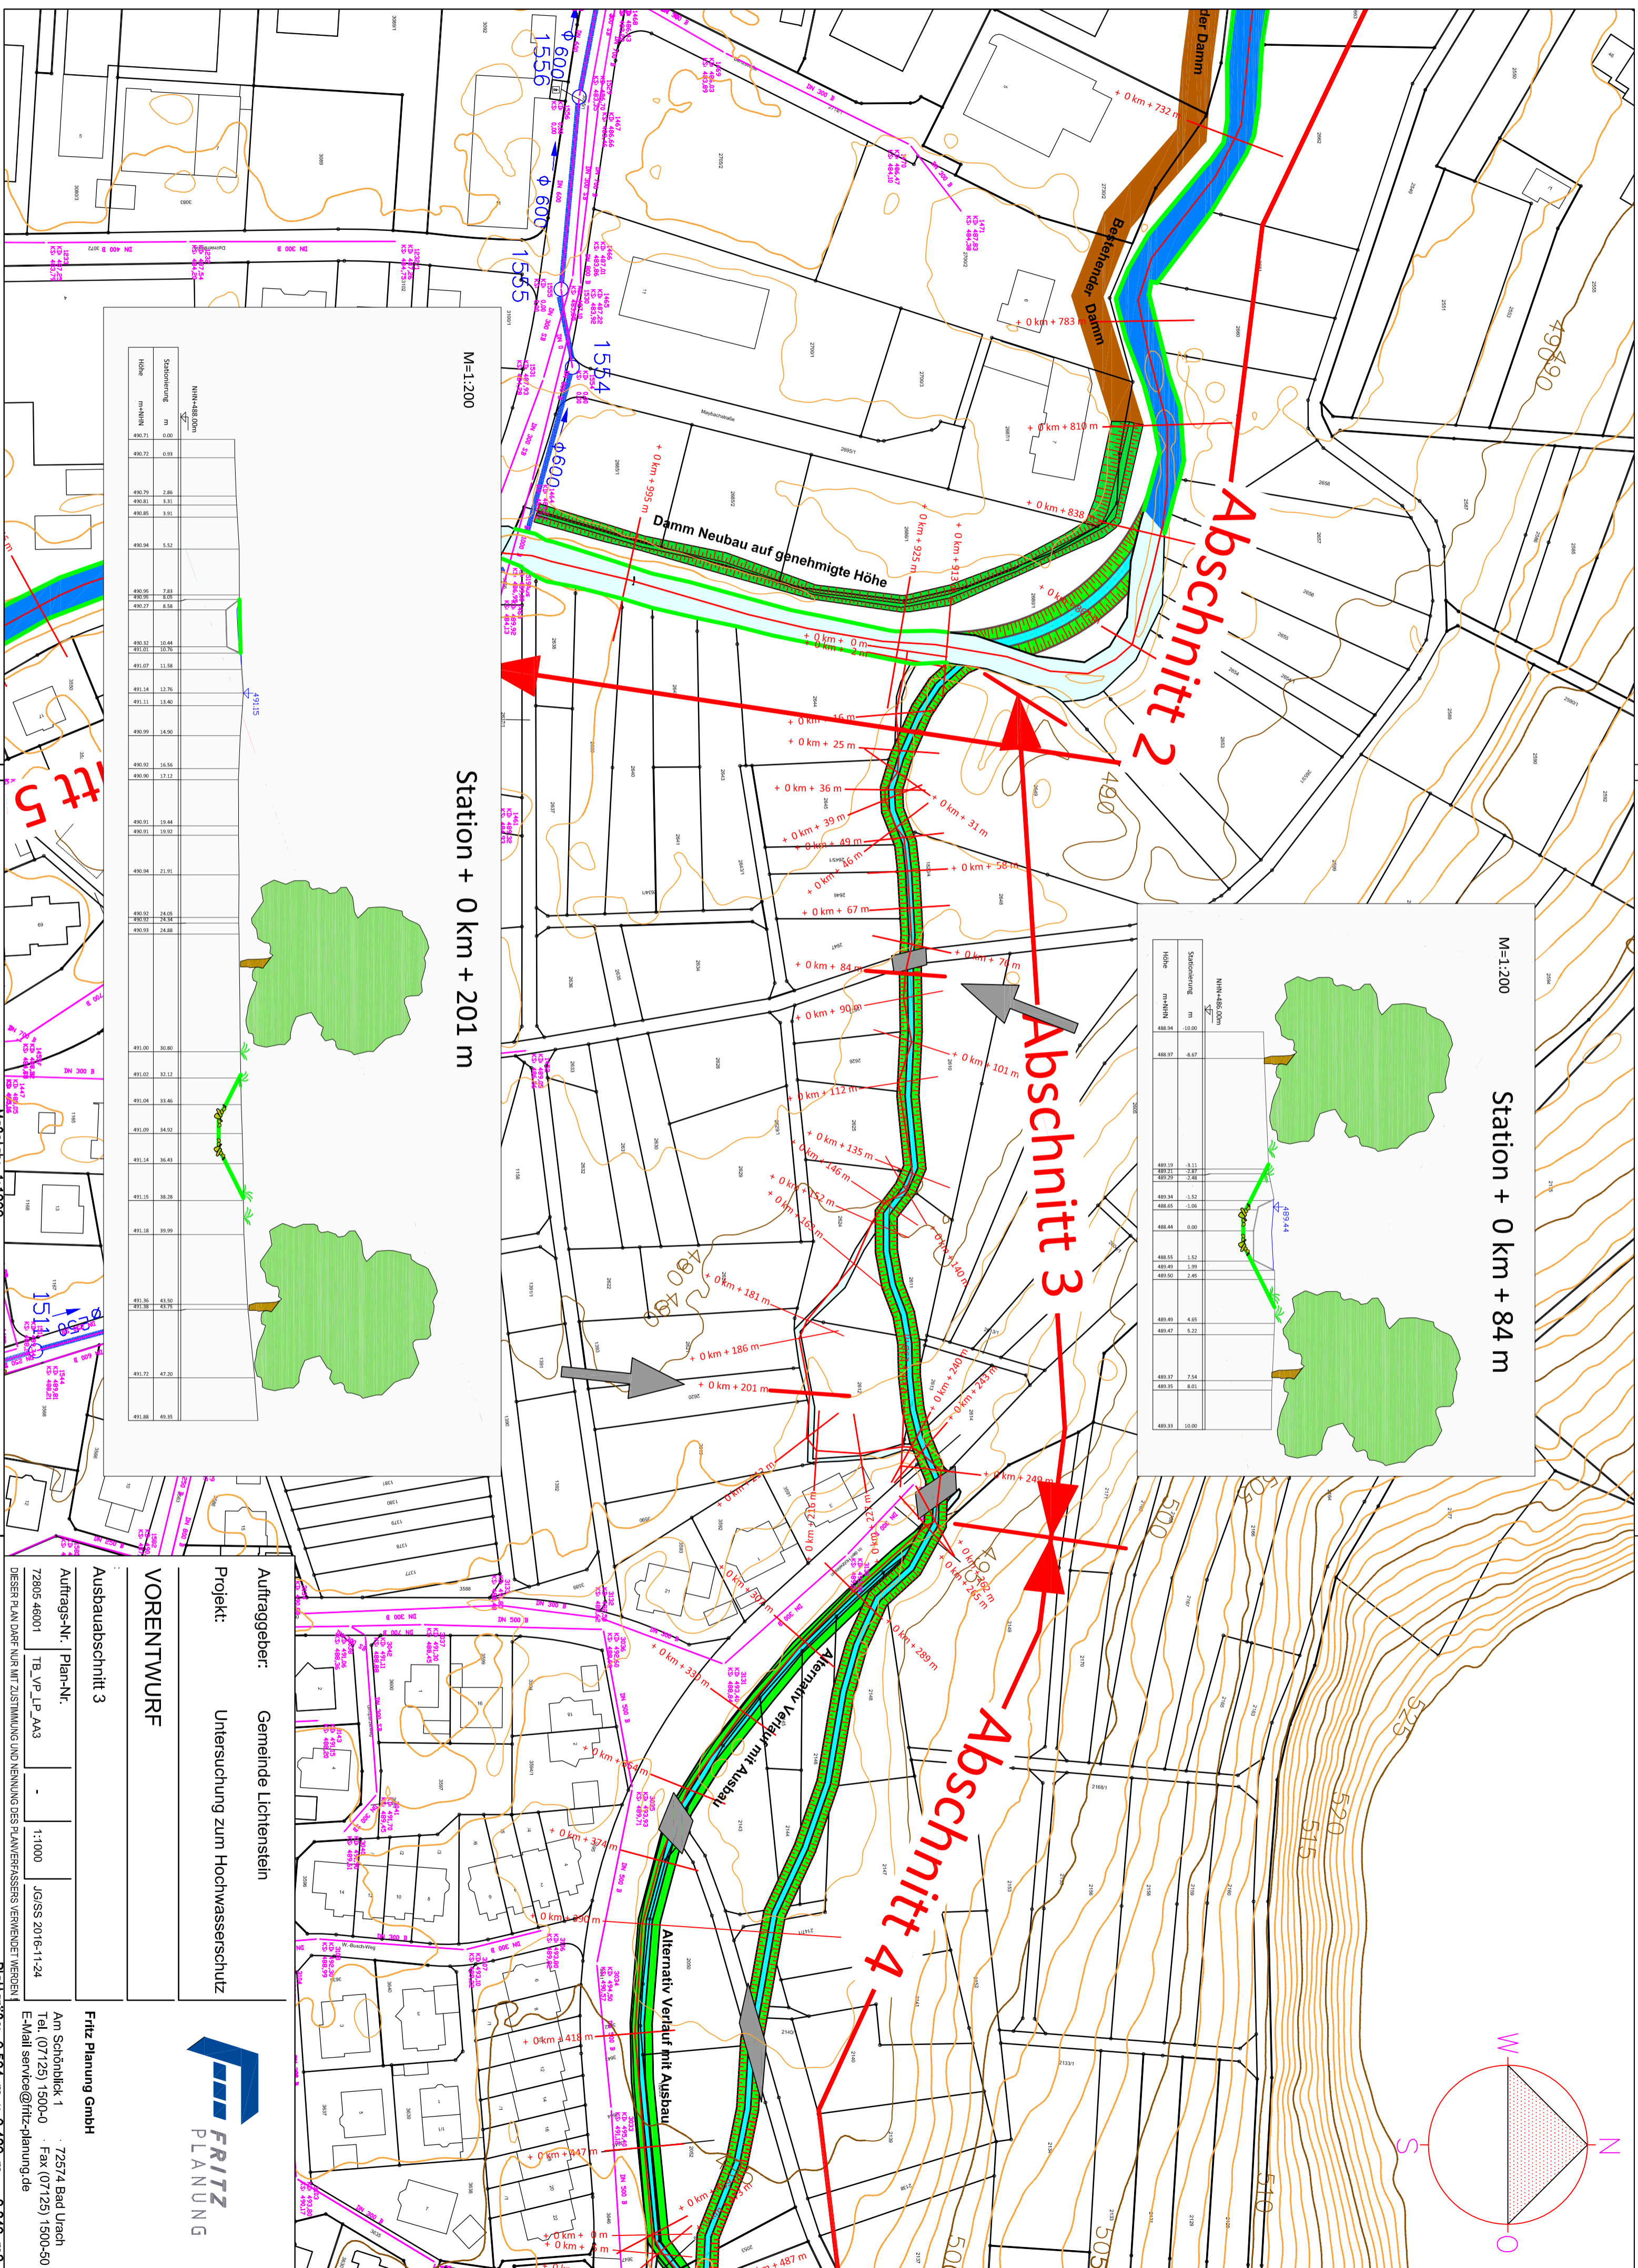


VORENTWURF

Auftraggeber: Gemeinde Lichtenstein
Projekt: Untersuchung zum Hochwasserschutz

Auftrags-Nr. / Plan-Nr.: 72805_48001 / TB_VP_LP_AA3
1:1.000

Fritz Planung GmbH
Am Schönblick 1 · 72574 Bad Urach
Tel. (07125) 1500-0 · Fax (07125) 1500-50
E-Mail service@fritz-planung.de

FRITZ PLANUNG

DEISER PLAN DARF NUR MIT ZUSTIMMUNG UND NENNUNG DES PLANVERFASSERS VERWENDET WERDEN
