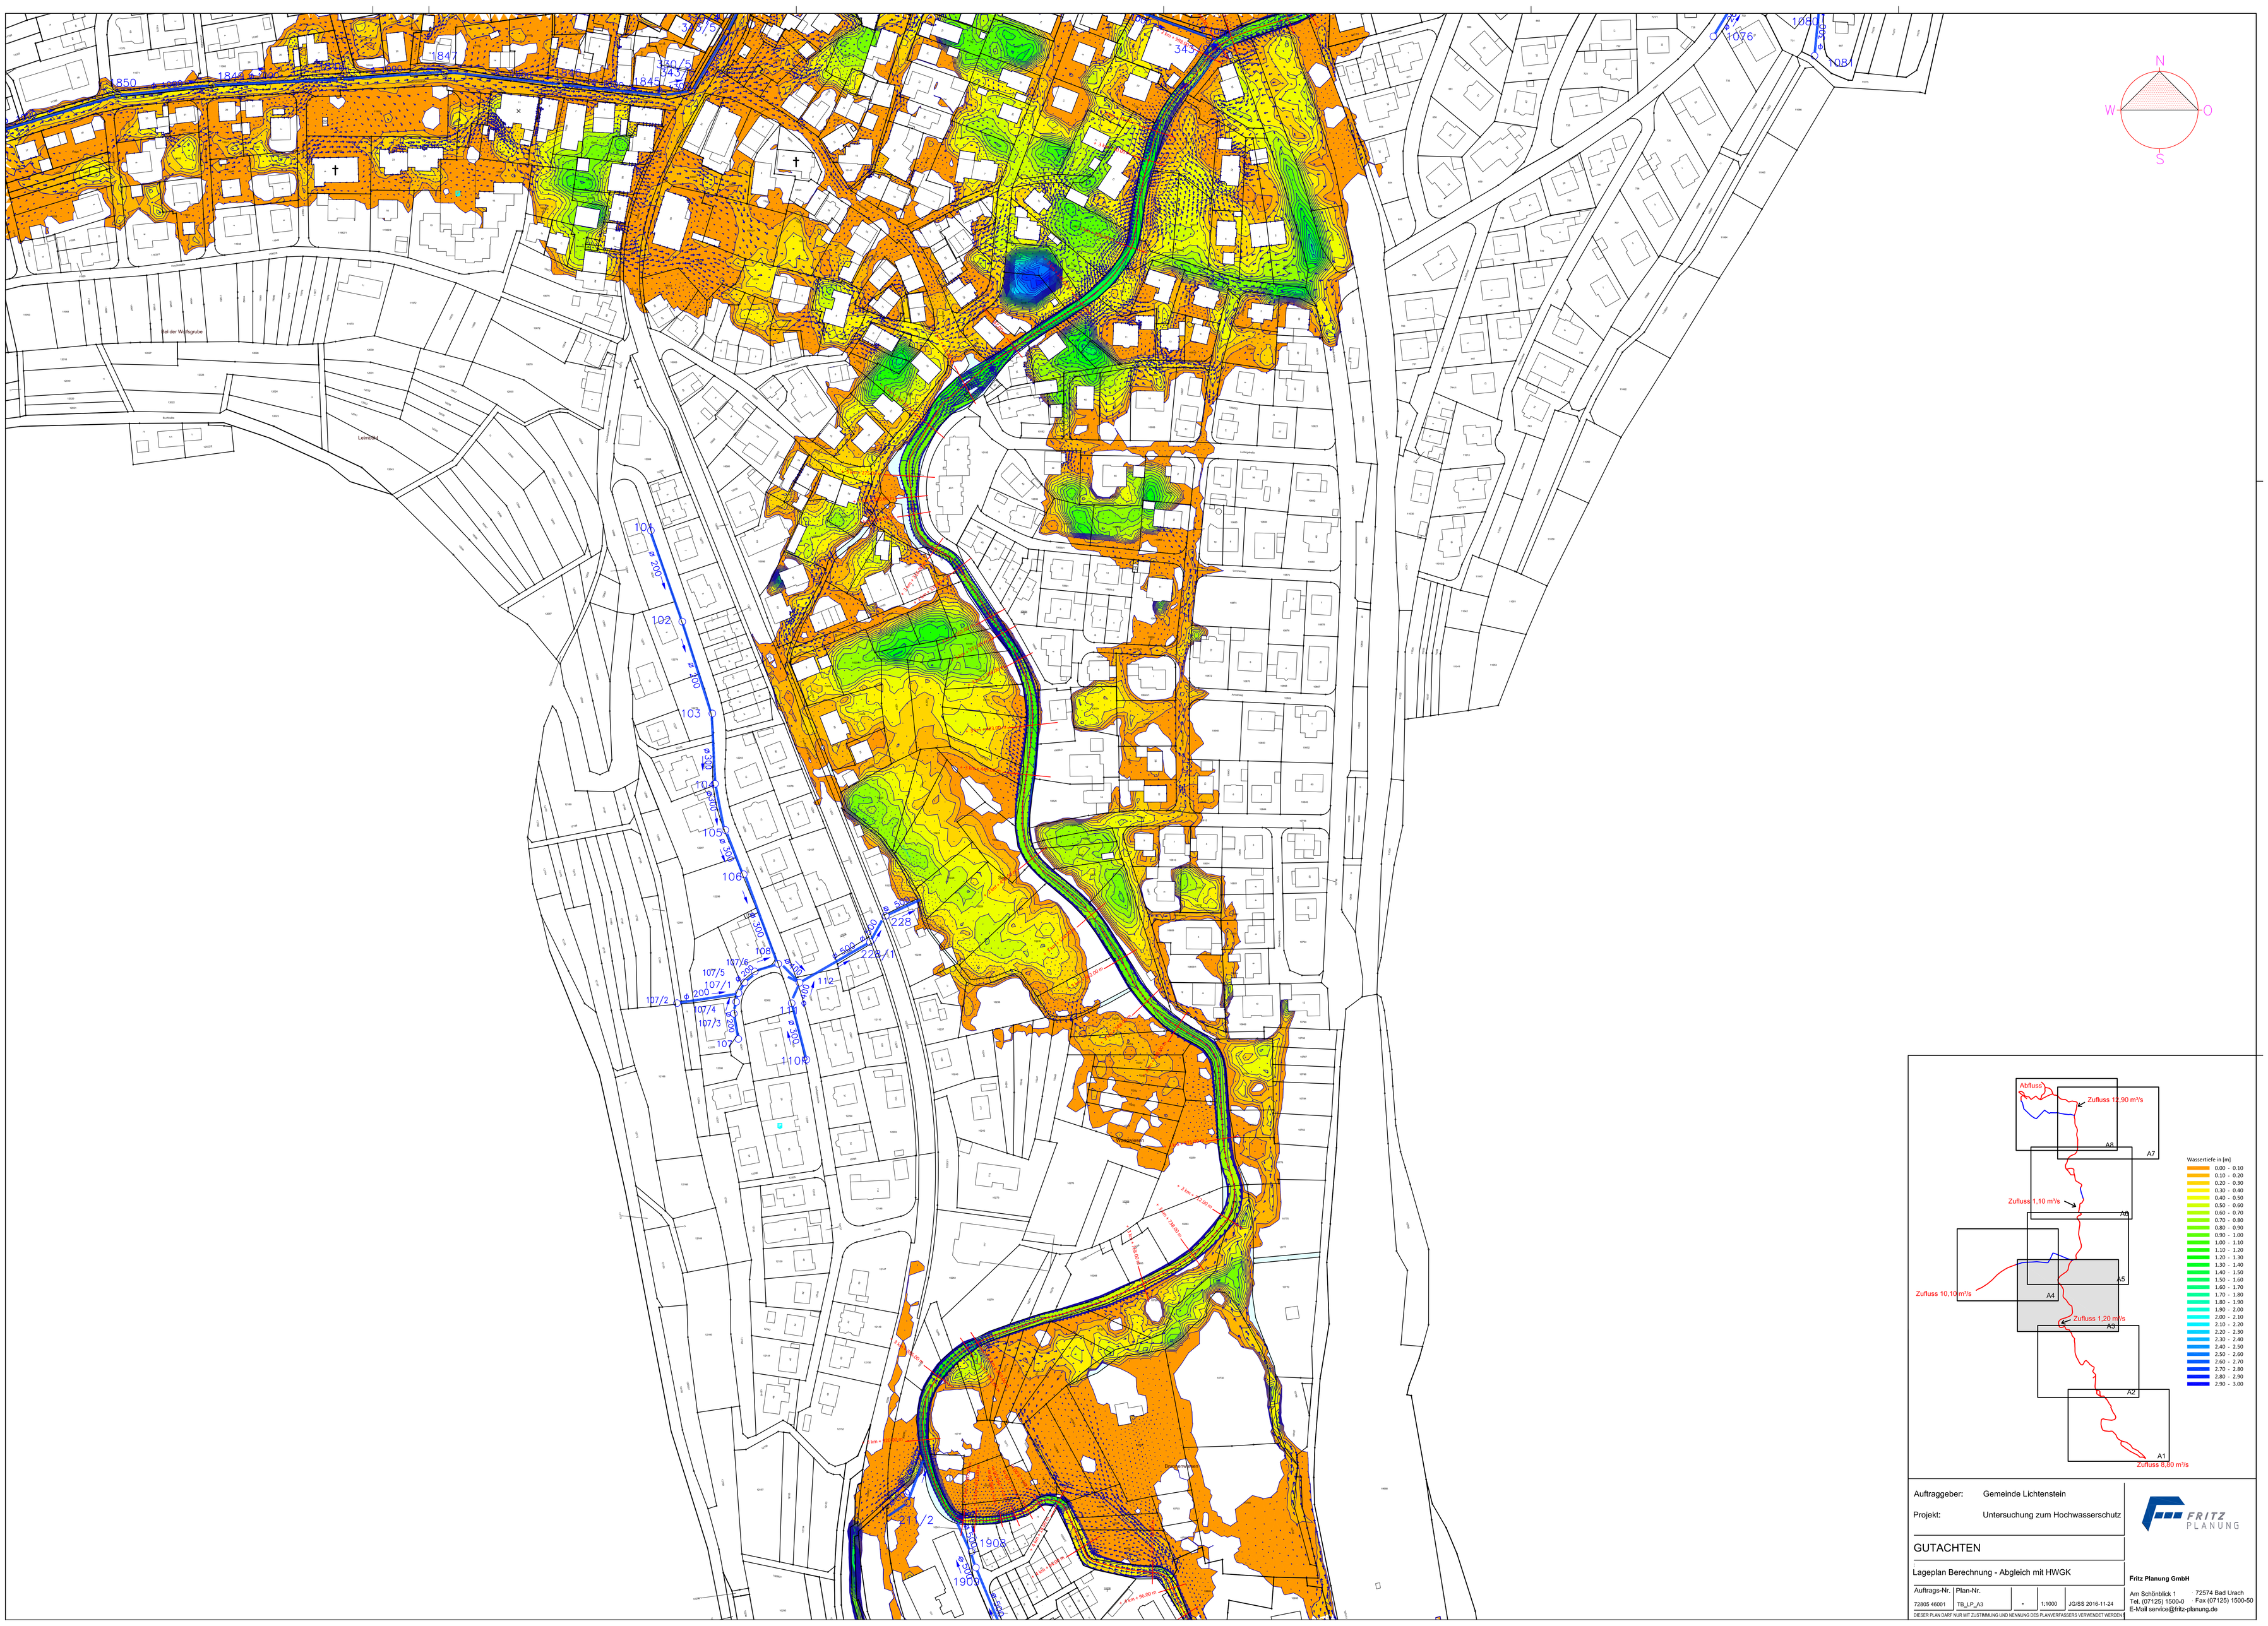

Auftraggeber: Gemeinde Lichtenstein

Projekt: Untersuchung zum Hochwasserschutz

GUTACHTEN

Lageplan Berechnung - Abgleich mit HWGK

Auftrags-Nr.	Plan-Nr.			
72805 46001	TB_LP_A3	-	1:1000	JG/SS 2016-11-24

FRITZ PLANUNG

Fritz Planung GmbH

Am Schönblick 1 · 72574 Bad Urach
Tel. (07125) 1500-0 · Fax (07125) 1500-50
E-Mail service@fritz-planung.de

DIESER PLAN DARF NUR MIT ZUSTIMMUNG UND NENNUNG DES PLANVERFASSERS VERWENDET WERDEN