



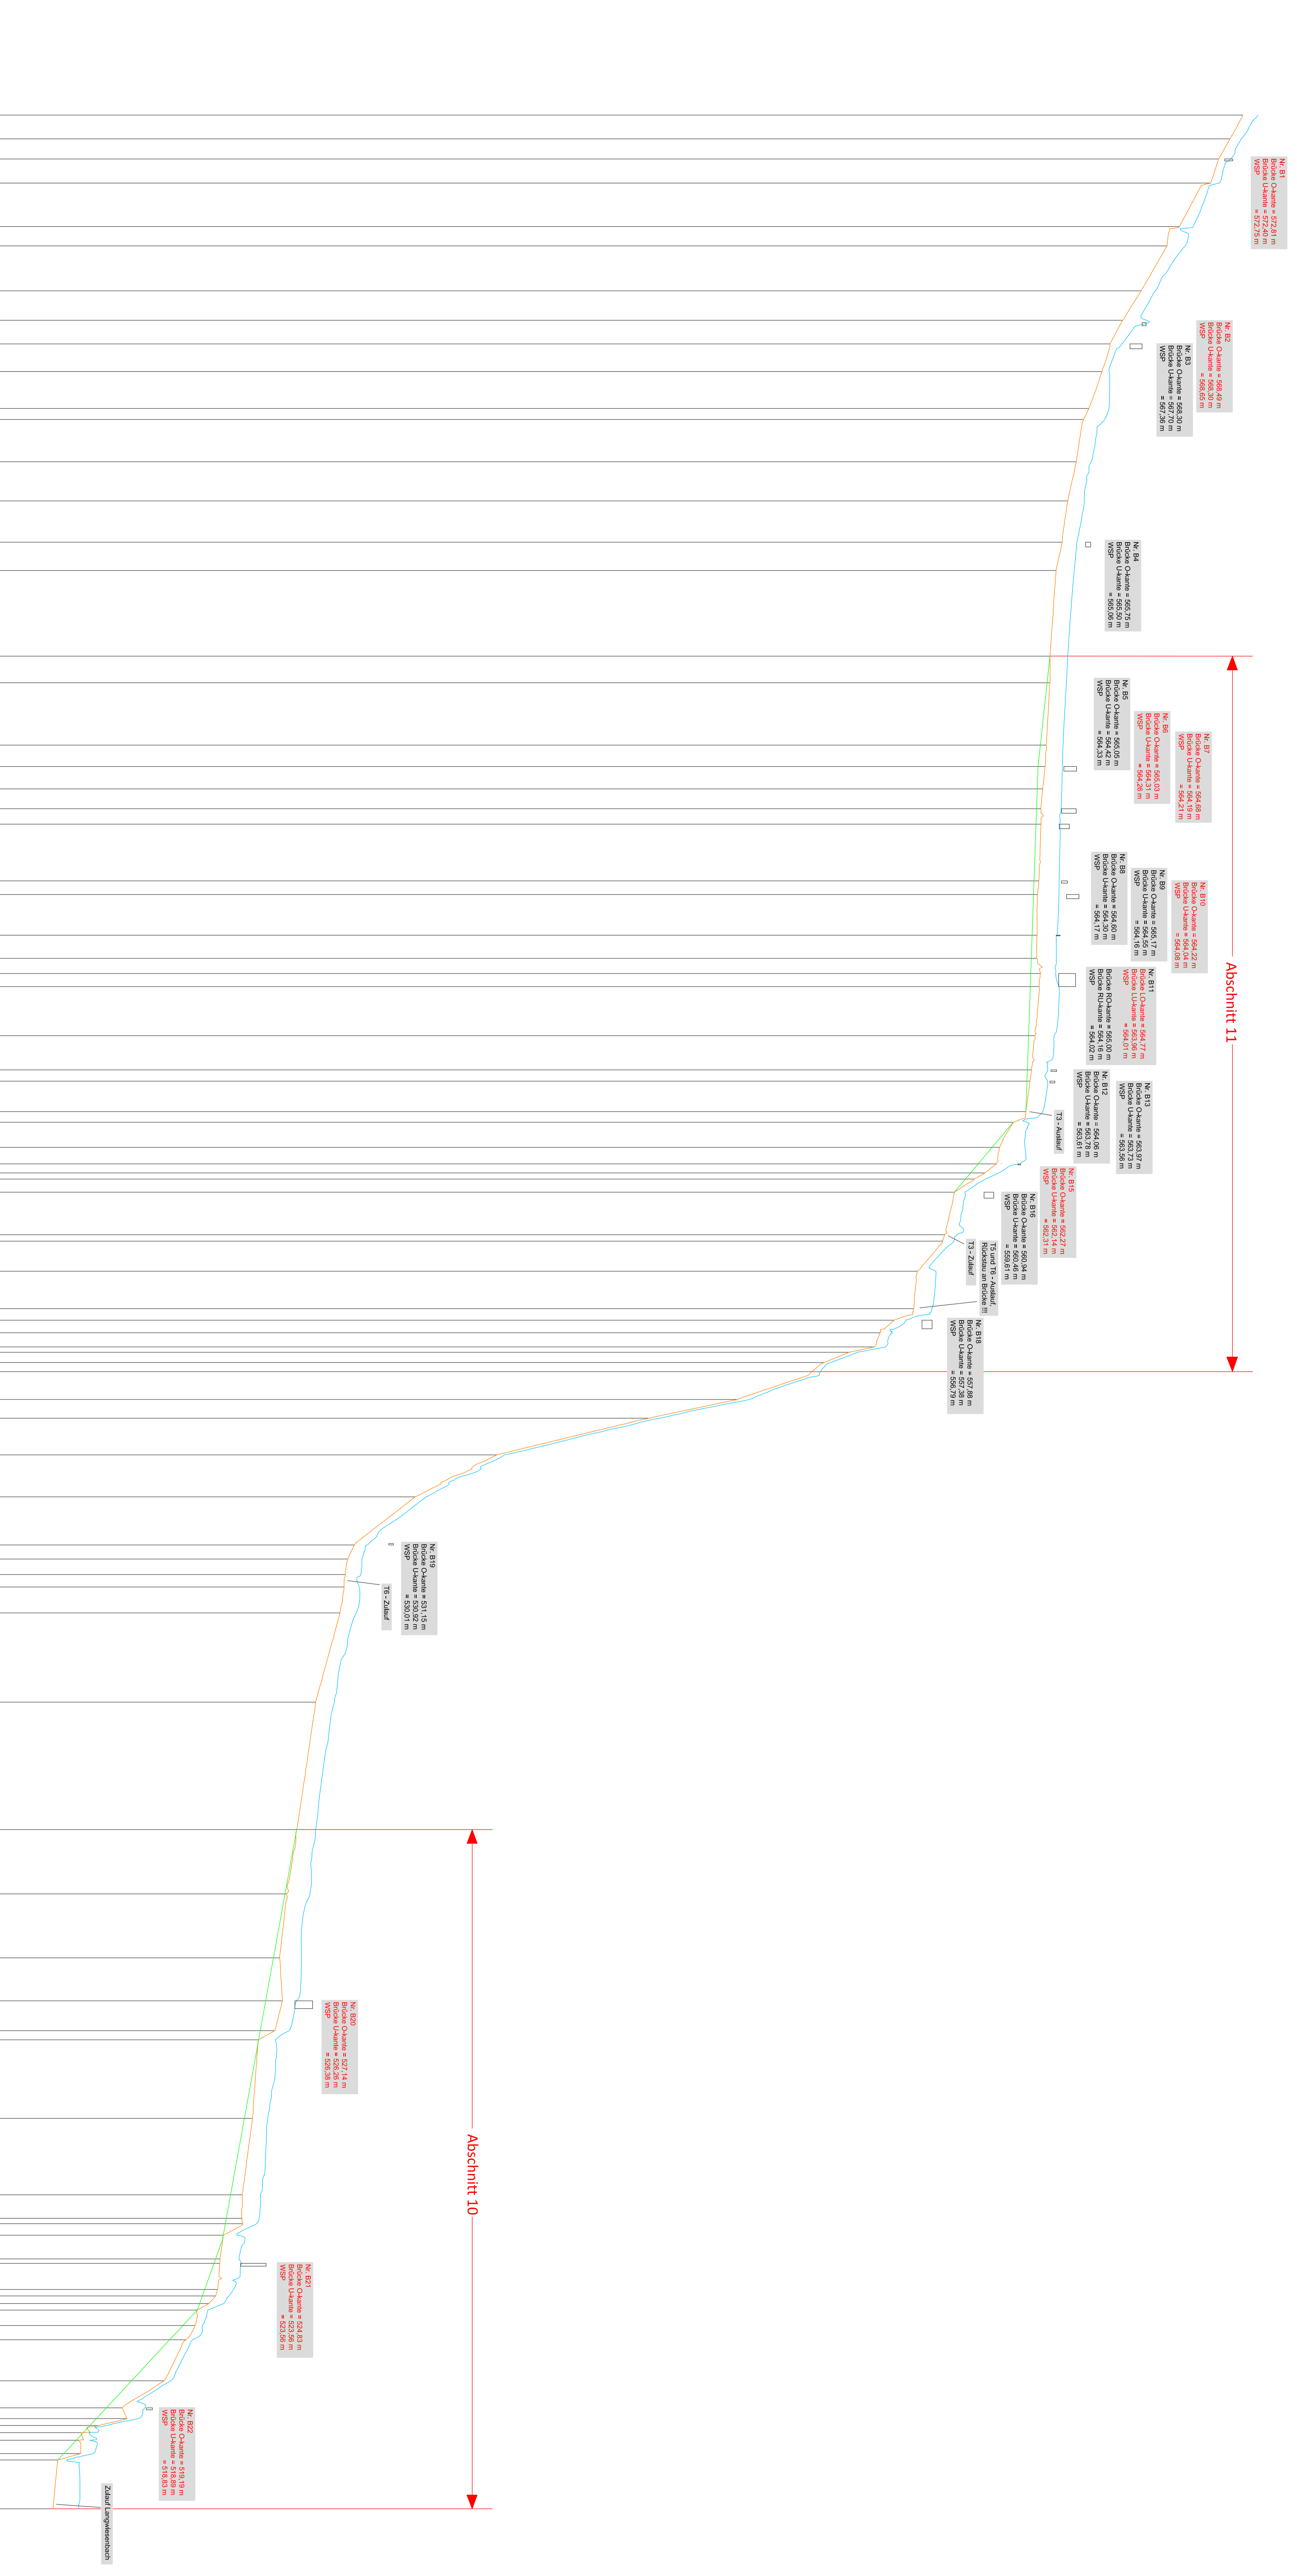

Abschnitt 11

Abschnitt 10

— H₂O, Wasserpegel, IST-Zustand 2015
— Gewässersohle
— Ausbauvorschiß (Sohle)

 Projekt: **Untersuchung zum Hochwasserschutz**
VORENTWURF
 Edition: **1. Langschnitt**
 Maßstab: **1:1000**



