

M=1:200 Station + 4 km + 125 m

M=1:200 Station + 4 km + 202 m



M=1:200 Station + 4 km + 44 m

M=1:200 Station + 3 km + 973 m

M=1:200 Station + 4 km + 417 m

Abschnitt 10

Abschnitt 10

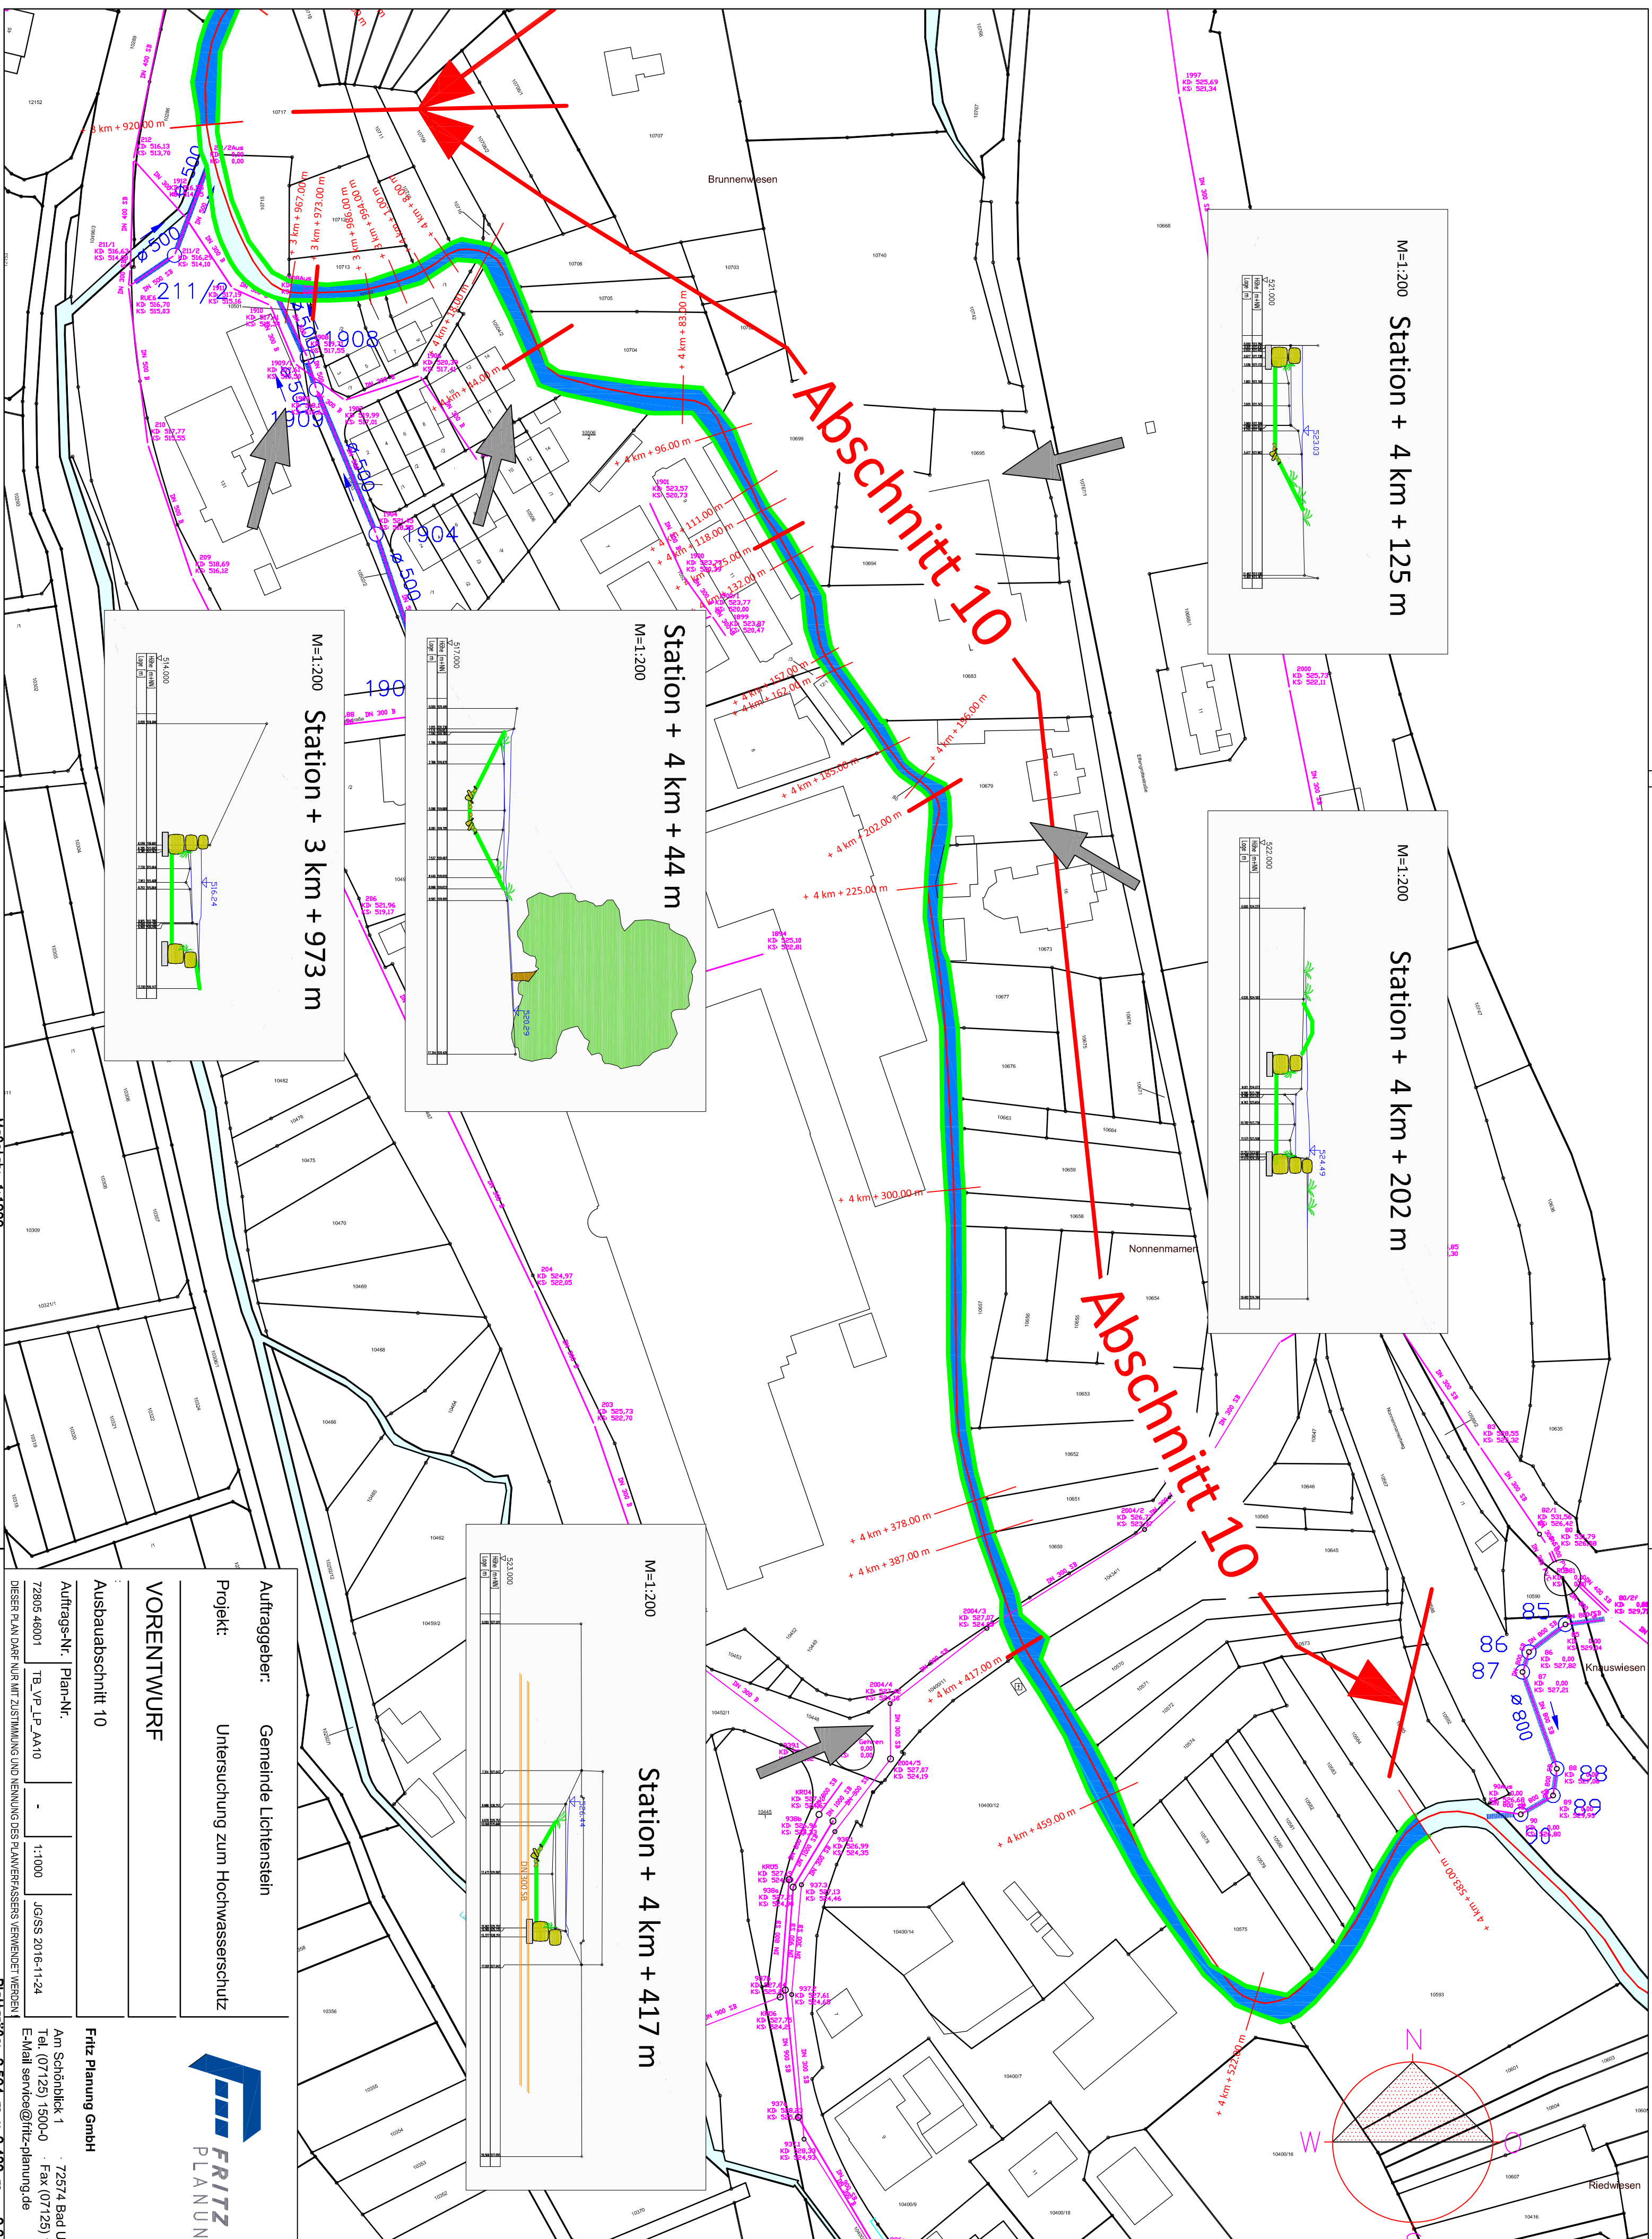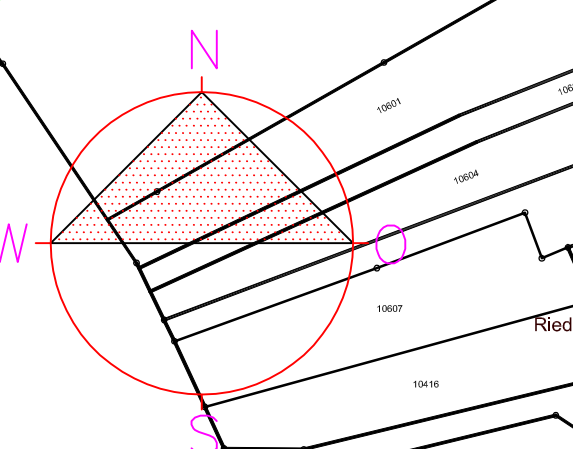

VORENTWURF

Ausbaubereich 10

Auftraggeber: Gemeinde Lichtenstein
 Projekt: Untersuchung zum Hochwasserschutz

Auftrags-Nr.: Plan-Nr.
 72905_46001 TB_VP_LP_AA10

1:1000 JG/SS 2016-11-24

DISSER PLAN DARF NUR MIT ZUSTIMMUNG UND NENNUNG DES PLANVERFASSERS VERWENDET WERDEN

FRITZ PLANUNG

Fritz Planung GmbH
 Am Schönblick 1 72574 Bad Urach
 Tel. (07125) 1500-0 Fax (07125) 1500-50
 E-Mail service@fritz-planung.de

URSTADT 1:1000

RITZPLAN 0 502 m v 0 290 m = 0 720 m²